


alle meubelen en toestellen zijn illustratief
en niet inbegrepen-
afmetingen zijn richtinggevend-
dit document is niet bindend

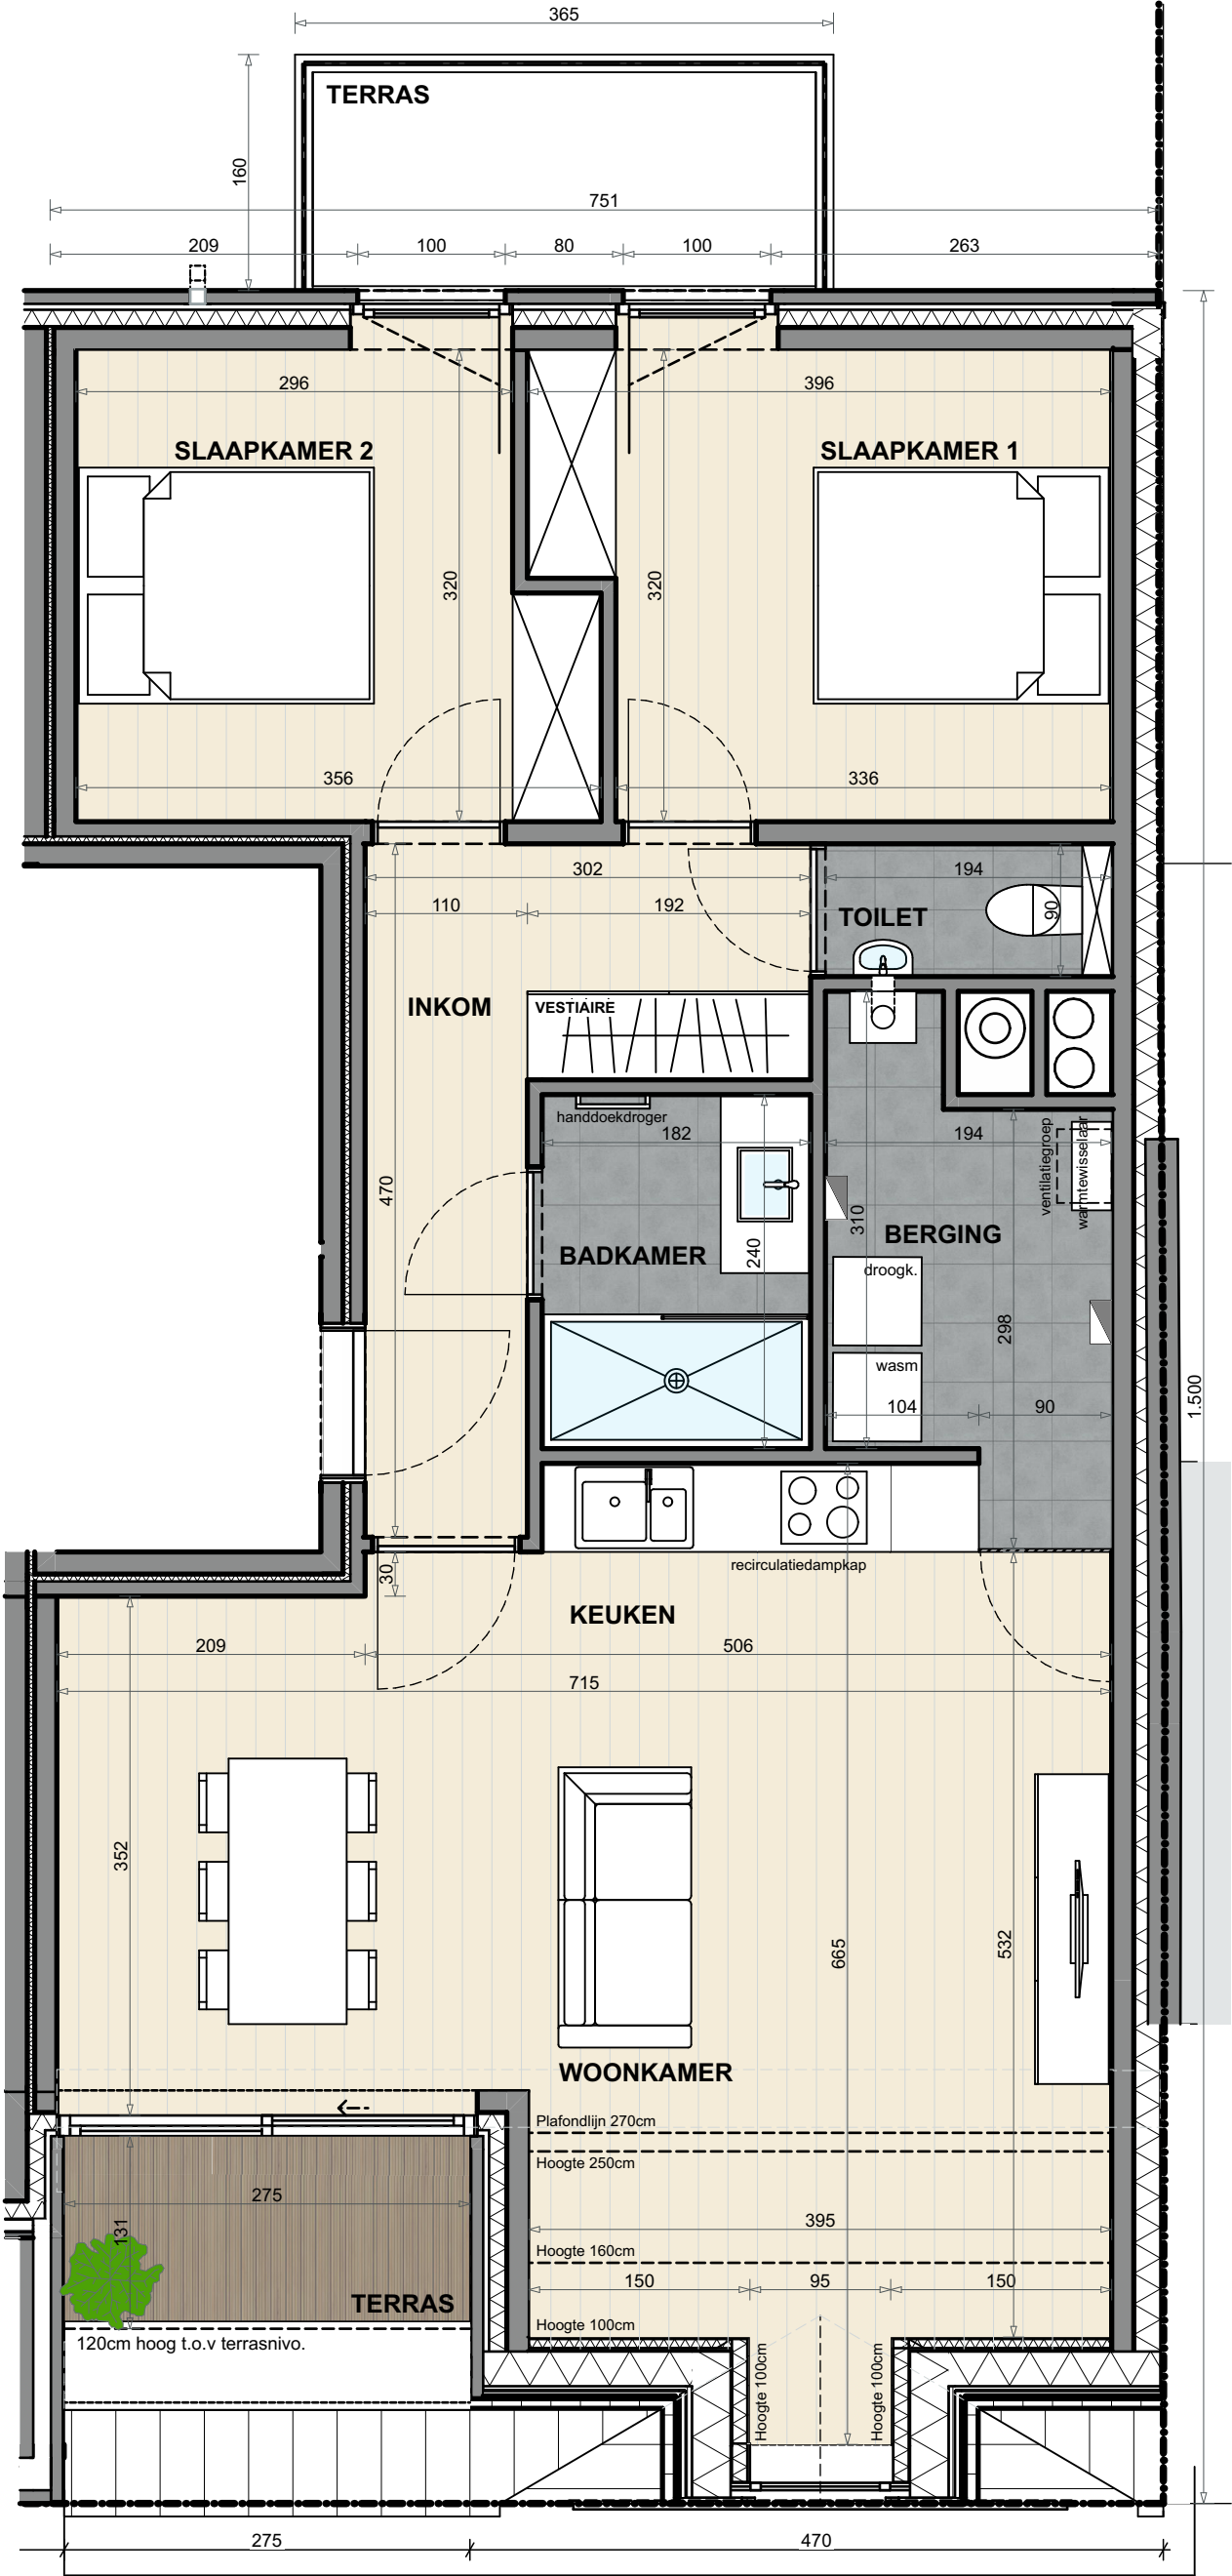

APP. 32-34/ 4.1

Oppervlakte: 94,22 m²
Oppervlakte terras voorgevel: 3,34 m²
Oppervlakte terras achtergevel: 5,84 m²

