



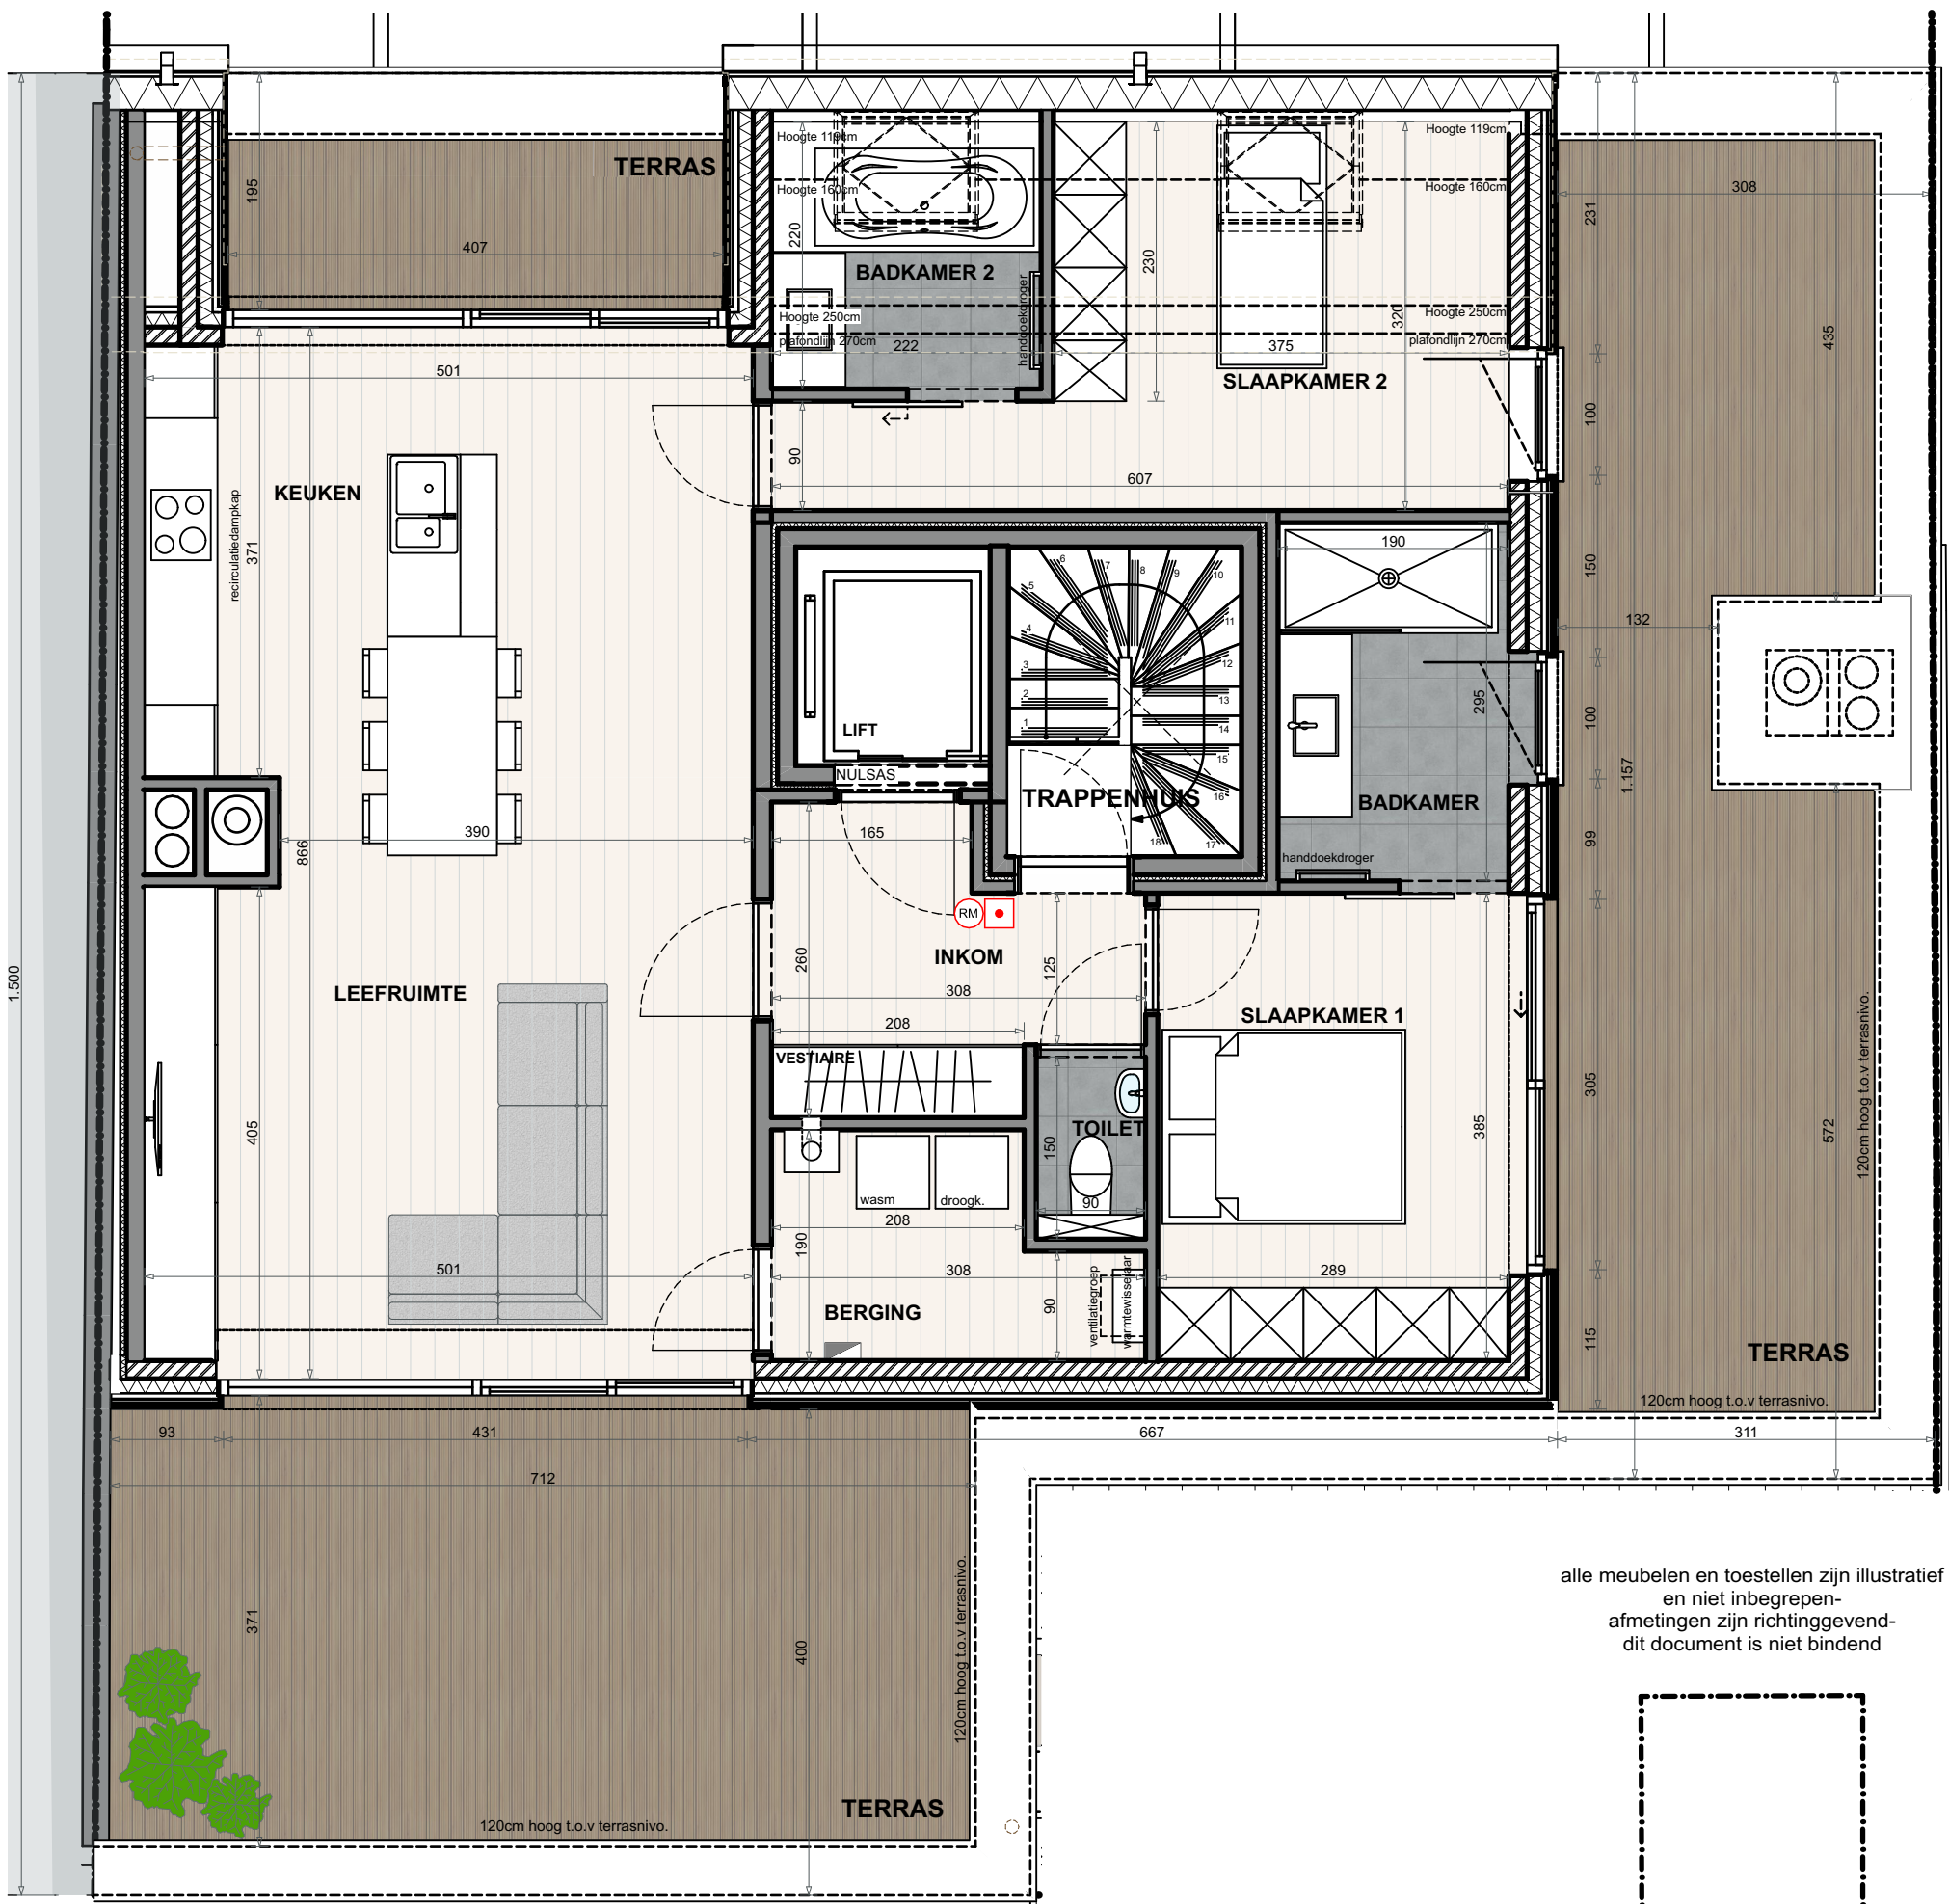

alle meubelen en toestellen zijn illustratief
en niet inbegrepen-
afmetingen zijn richtinggevend-
dit document is niet bindend

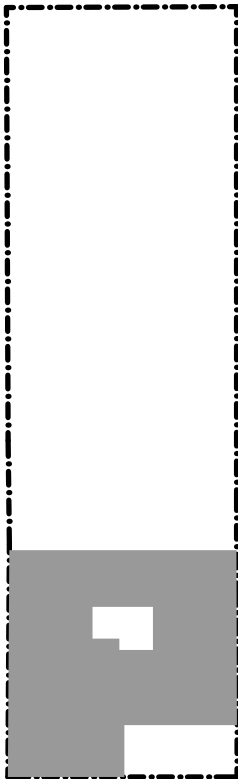

APP. 32-34/ 5.1
Oppervlakte: 114,22 m²
Oppervlakte terras achtergevel: 7,49 m²
Oppervlakte terras zijgevel: 26,06 m²
Oppervlakte terras voorgevel: 25,36 m²