


alle meubelen en toestellen zijn illustratief
en niet inbegrepen-
afmetingen zijn richtinggevend-
dit document is niet bindend

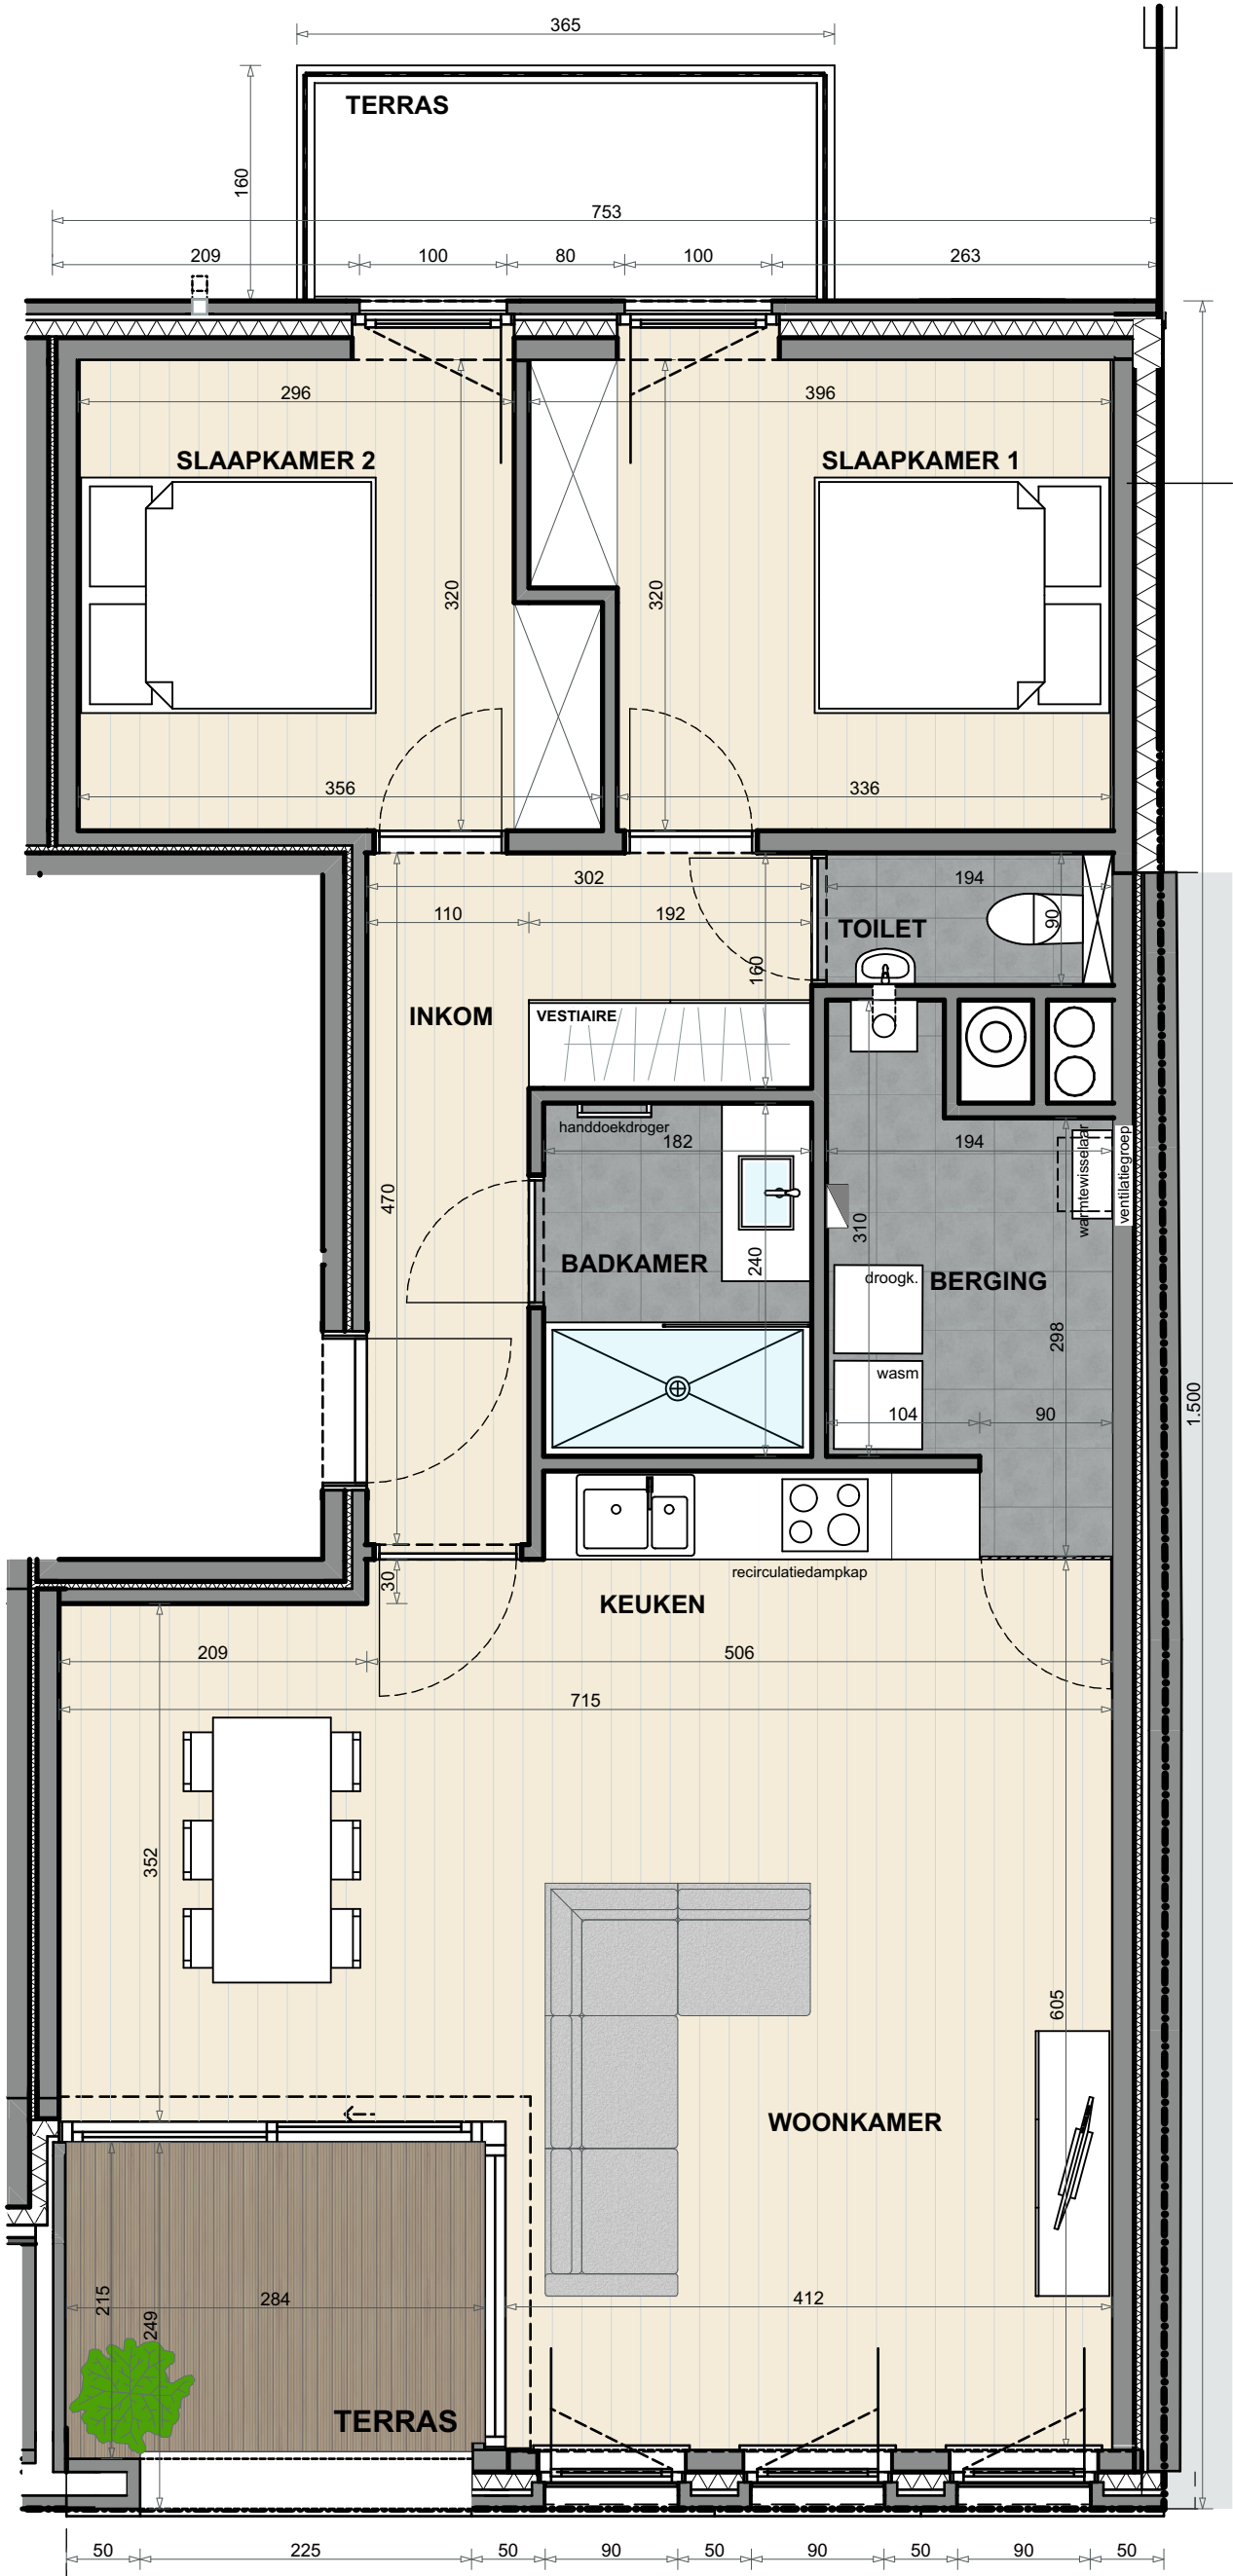

APP. 32-34/ 2.1
Oppervlakte: 96,91 m²
Oppervlakte terras voorgevel: 6,43 m²
Oppervlakte terras achtergevel: 5,84 m²

