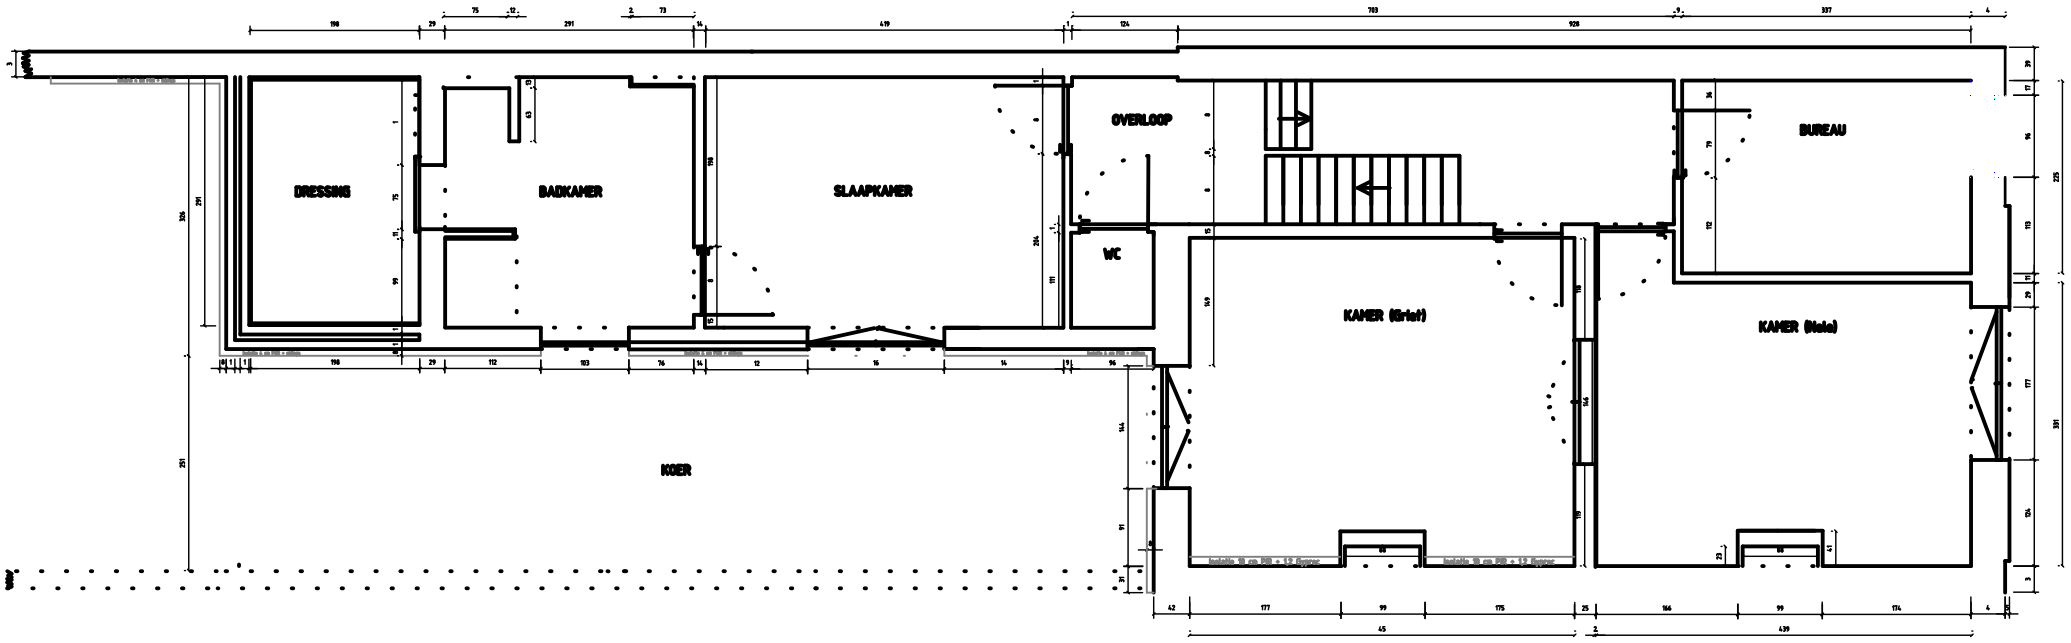

1e VERDIEPING achterbouw

1e VERDIEPING voor