
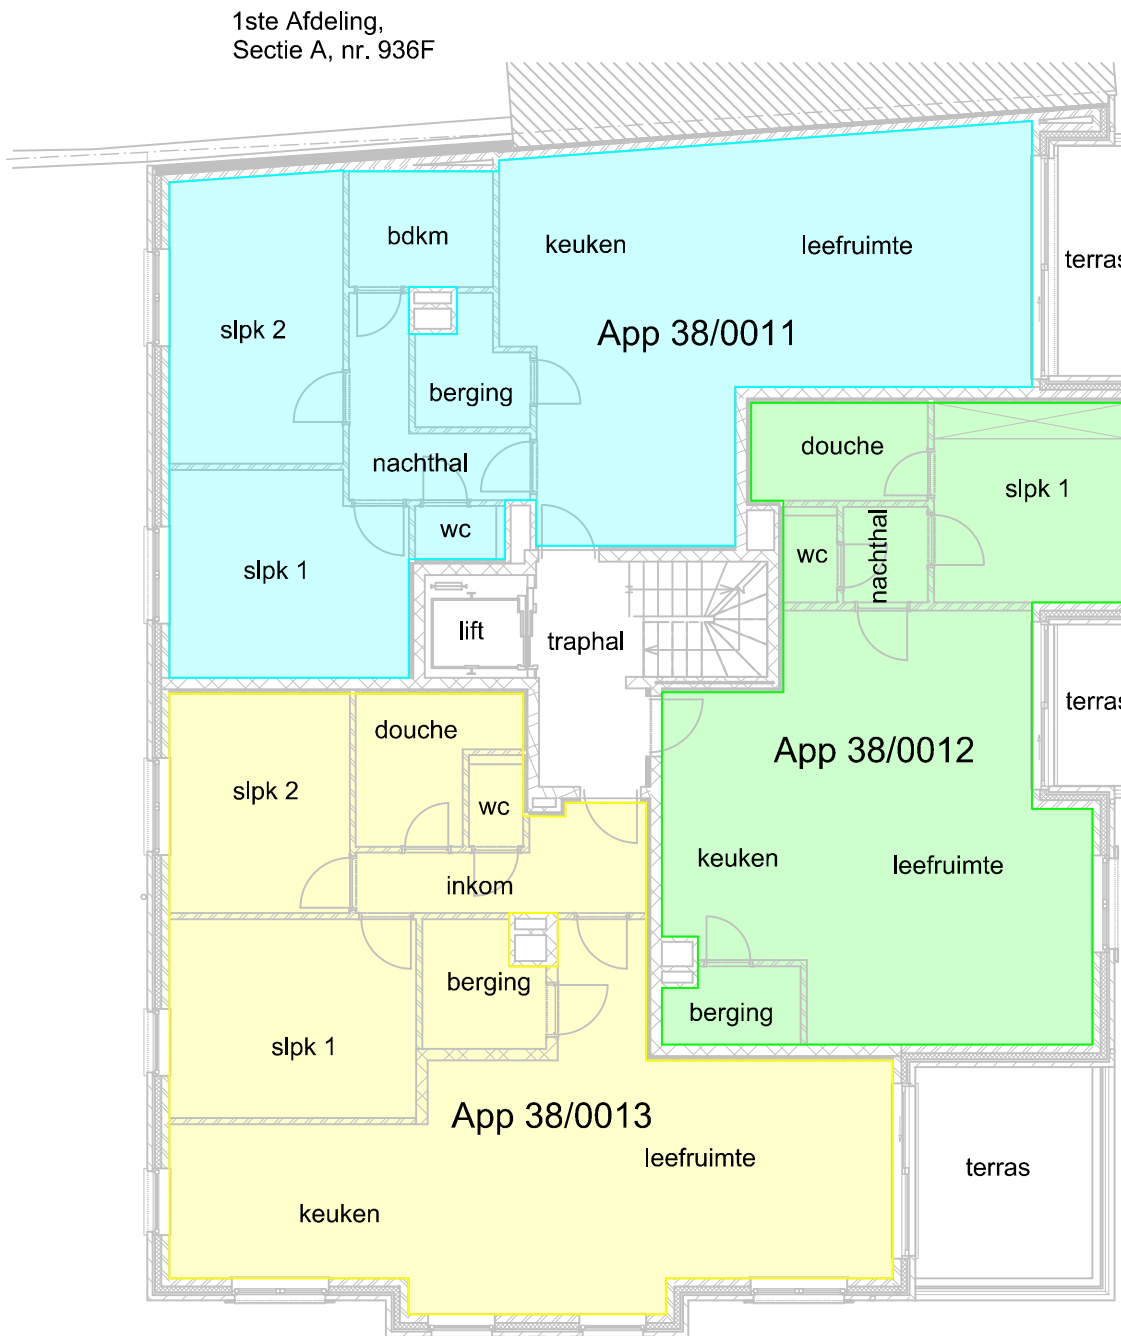


1ste VERDIEPING

SCHAAL: 1/125

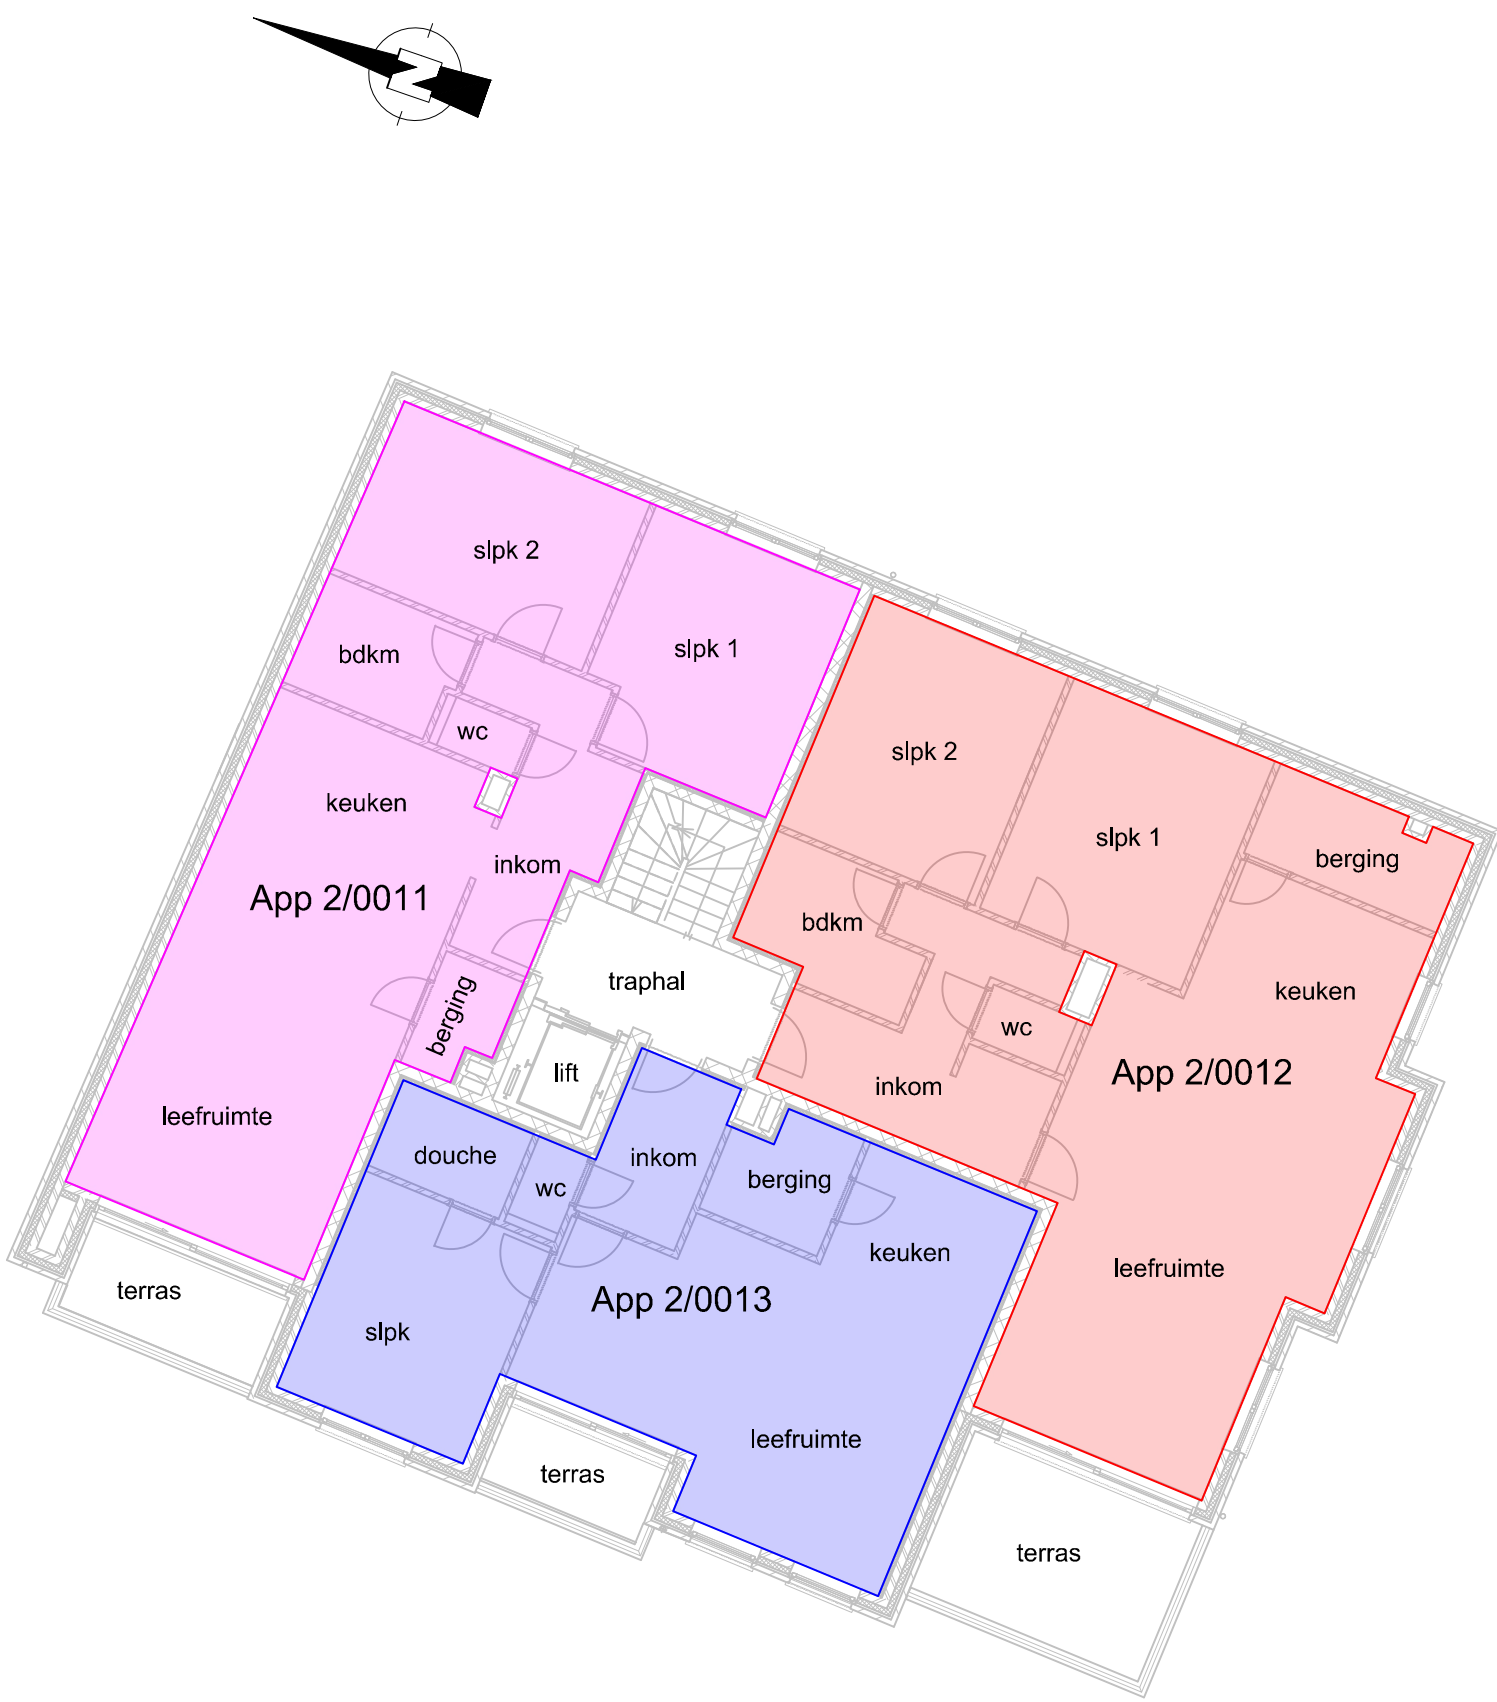


Dorpsstraat

Zwanestraat

Ref. nr. afbakeningsplan: 31012-10502


LIGGINGSPLAN

● = ligging terrein

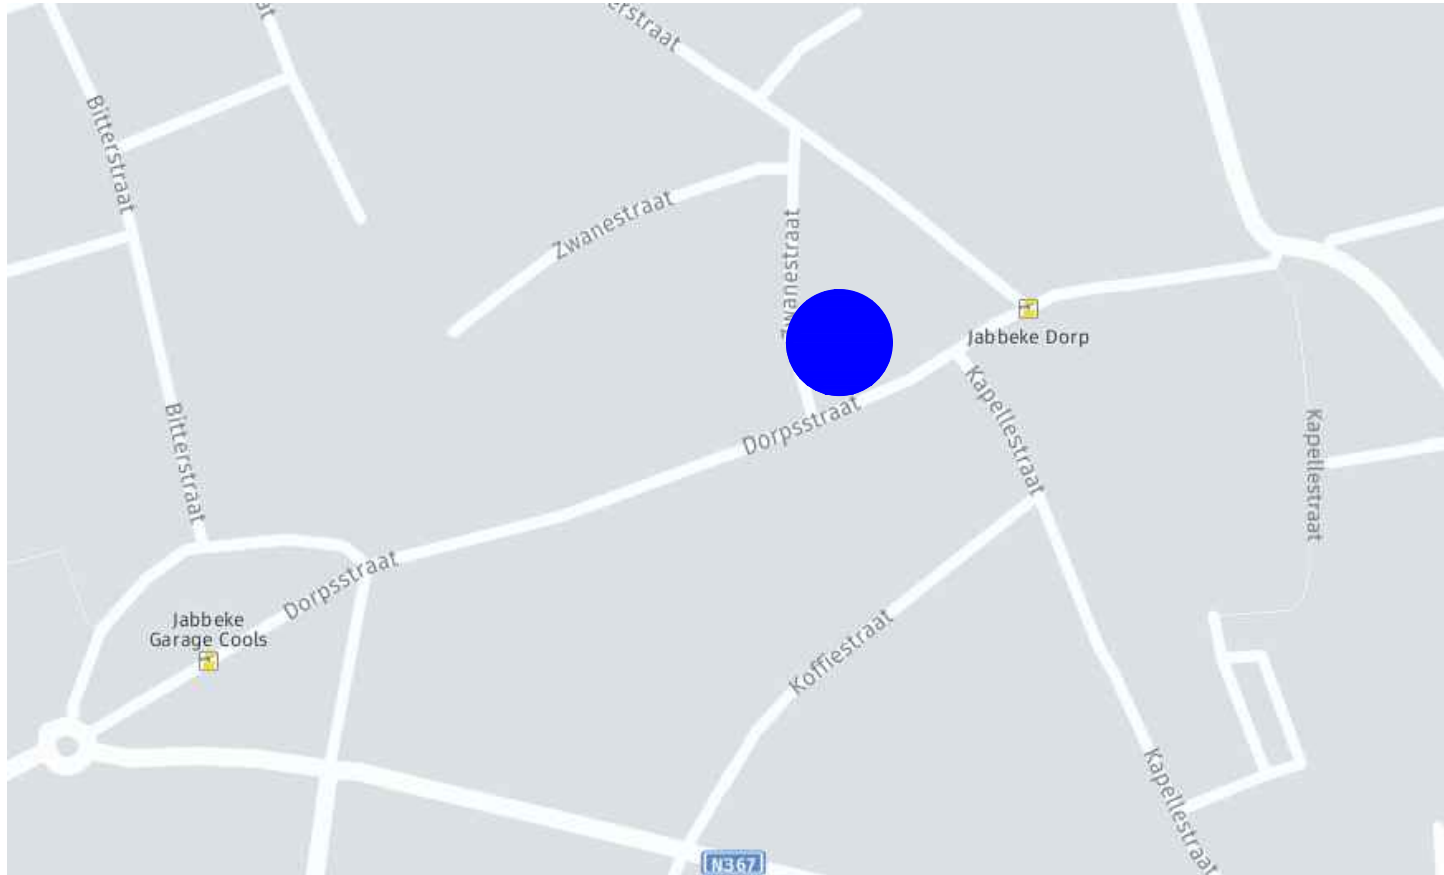

KADASTRALE SITUATIE

Jabbeke, 1ste Afdeling, Sectie A.

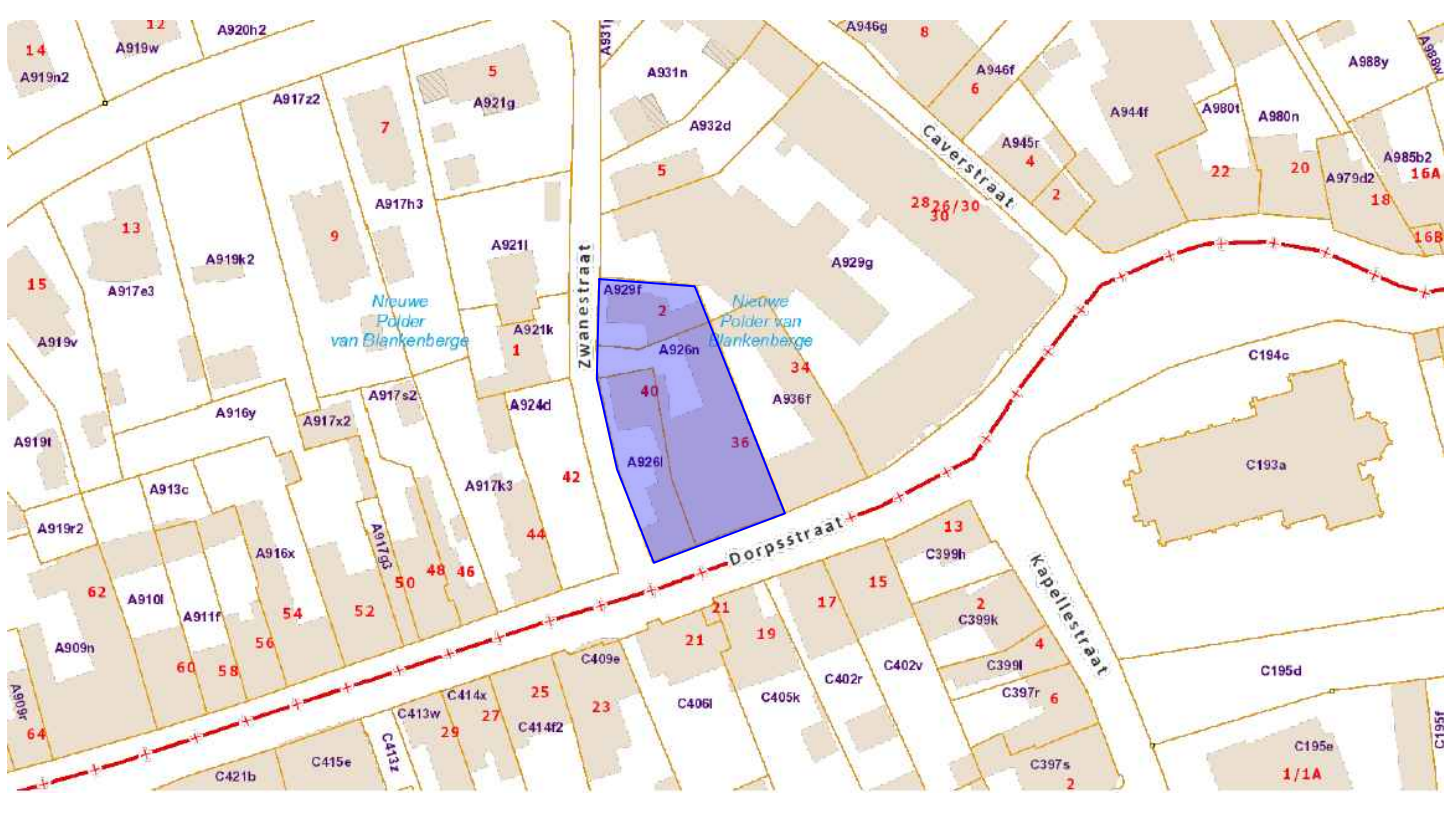

Provincie West-Vlaanderen


Gemeente Jabbeke

Schets
Bijlage aan het gemotiveerd verslag ter bepaling van de aandelen in de gemeenschappelijke delen.

Opgemaakt op basis van de uitvoeringsplannen opgesteld door Jonckheere ir-architecten BVBA (dd 03/07/2020 en 14/01/2021).

LIGGING
Dorpsstraat 38 - Zwanestraat 2
8490 Jabbeke
1ste Afdeling, Sectie A, nrs.: 926L, 926N & 929F

DOSSIER
plan : 2755_JABBEKE_DORPSSTRAAT - ZWANESTRAAT
aantal plannen : 4
plan nr. : 3/4

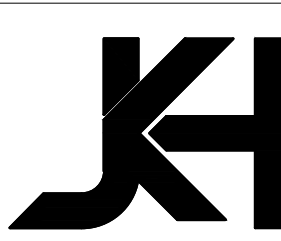

B.V.B.A. Jonckheere ir-architecten
Koningin Astridlaan 134/3
8200 Brugge
Tel. : 050/40.40.80
architectuur@jonckheere-ir-architecten.be

Projectnr.: 2755
14/01/2021
Schaal: zie plan