


alle meubelen en toestellen zijn illustratief  
en niet inbegrepen-  
afmetingen zijn richtinggevend-  
dit document is niet bindend

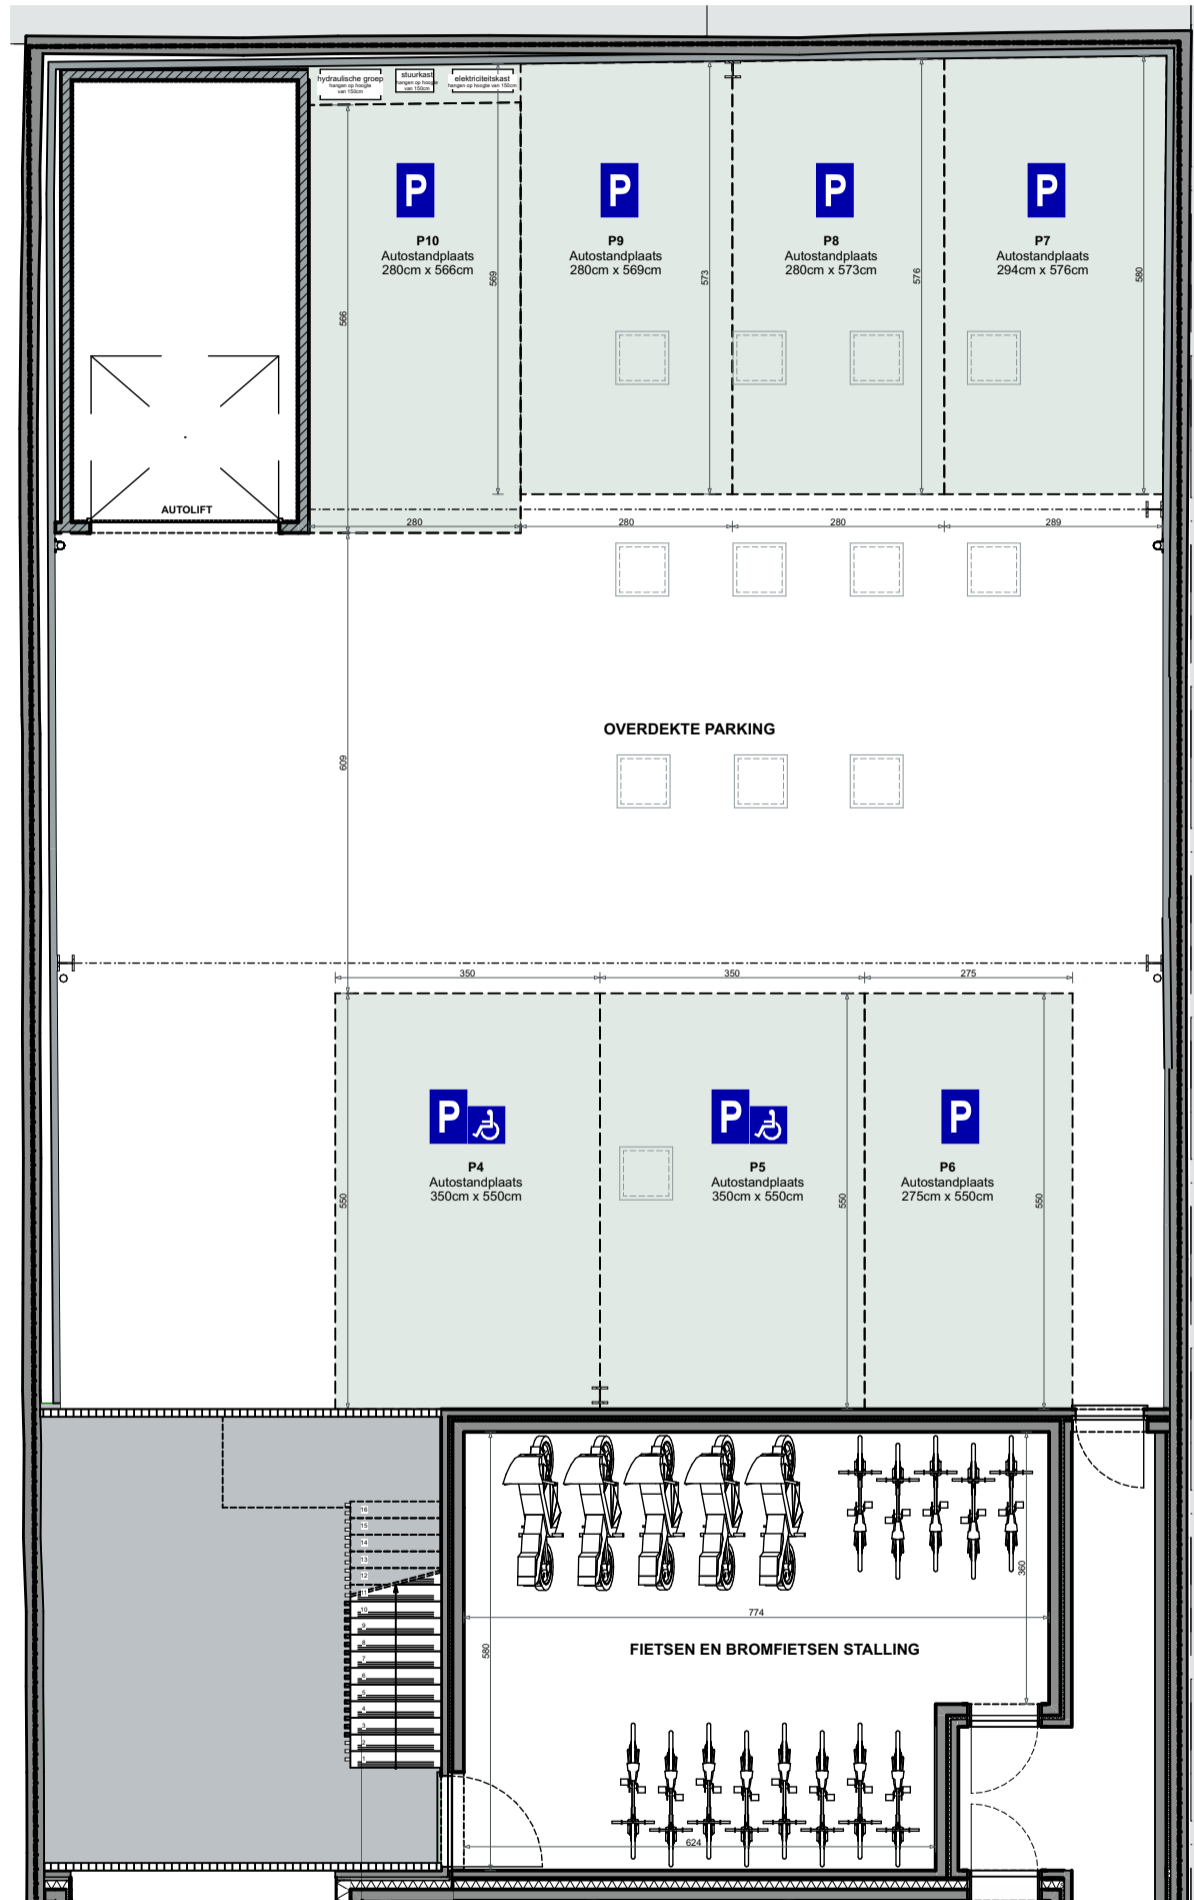

ARCHITECT ONTWERP EN UITVOERING

**WAB**  
architecten

bv Wylein & Partners Architecten Bureau  
Rijzelstraat 2/2B  
8200 Brugge

tel: 050/ 33 23 20 info@wab.be

immo  
**charlie**

amalia@immocharlie.be  
www.immocharlie.be  
tel. 0474 75 88 42

info & verkoop



smile,  
you're home

**GELIJKVLOERS  
PARKING  
GELIJKVLOERS**

schaal: 1:100 in cm  
datum: 25/04/2023 (IVL)

RESIDENTIE: SEBRING  
Nieuwpoortsesteenweg, 32-34  
8400 Oostende

bouwheer:  
Gedan bv

