


alle meubelen en toestellen zijn illustratief  
en niet inbegrepen-  
afmetingen zijn richtinggevend-  
dit document is niet bindend

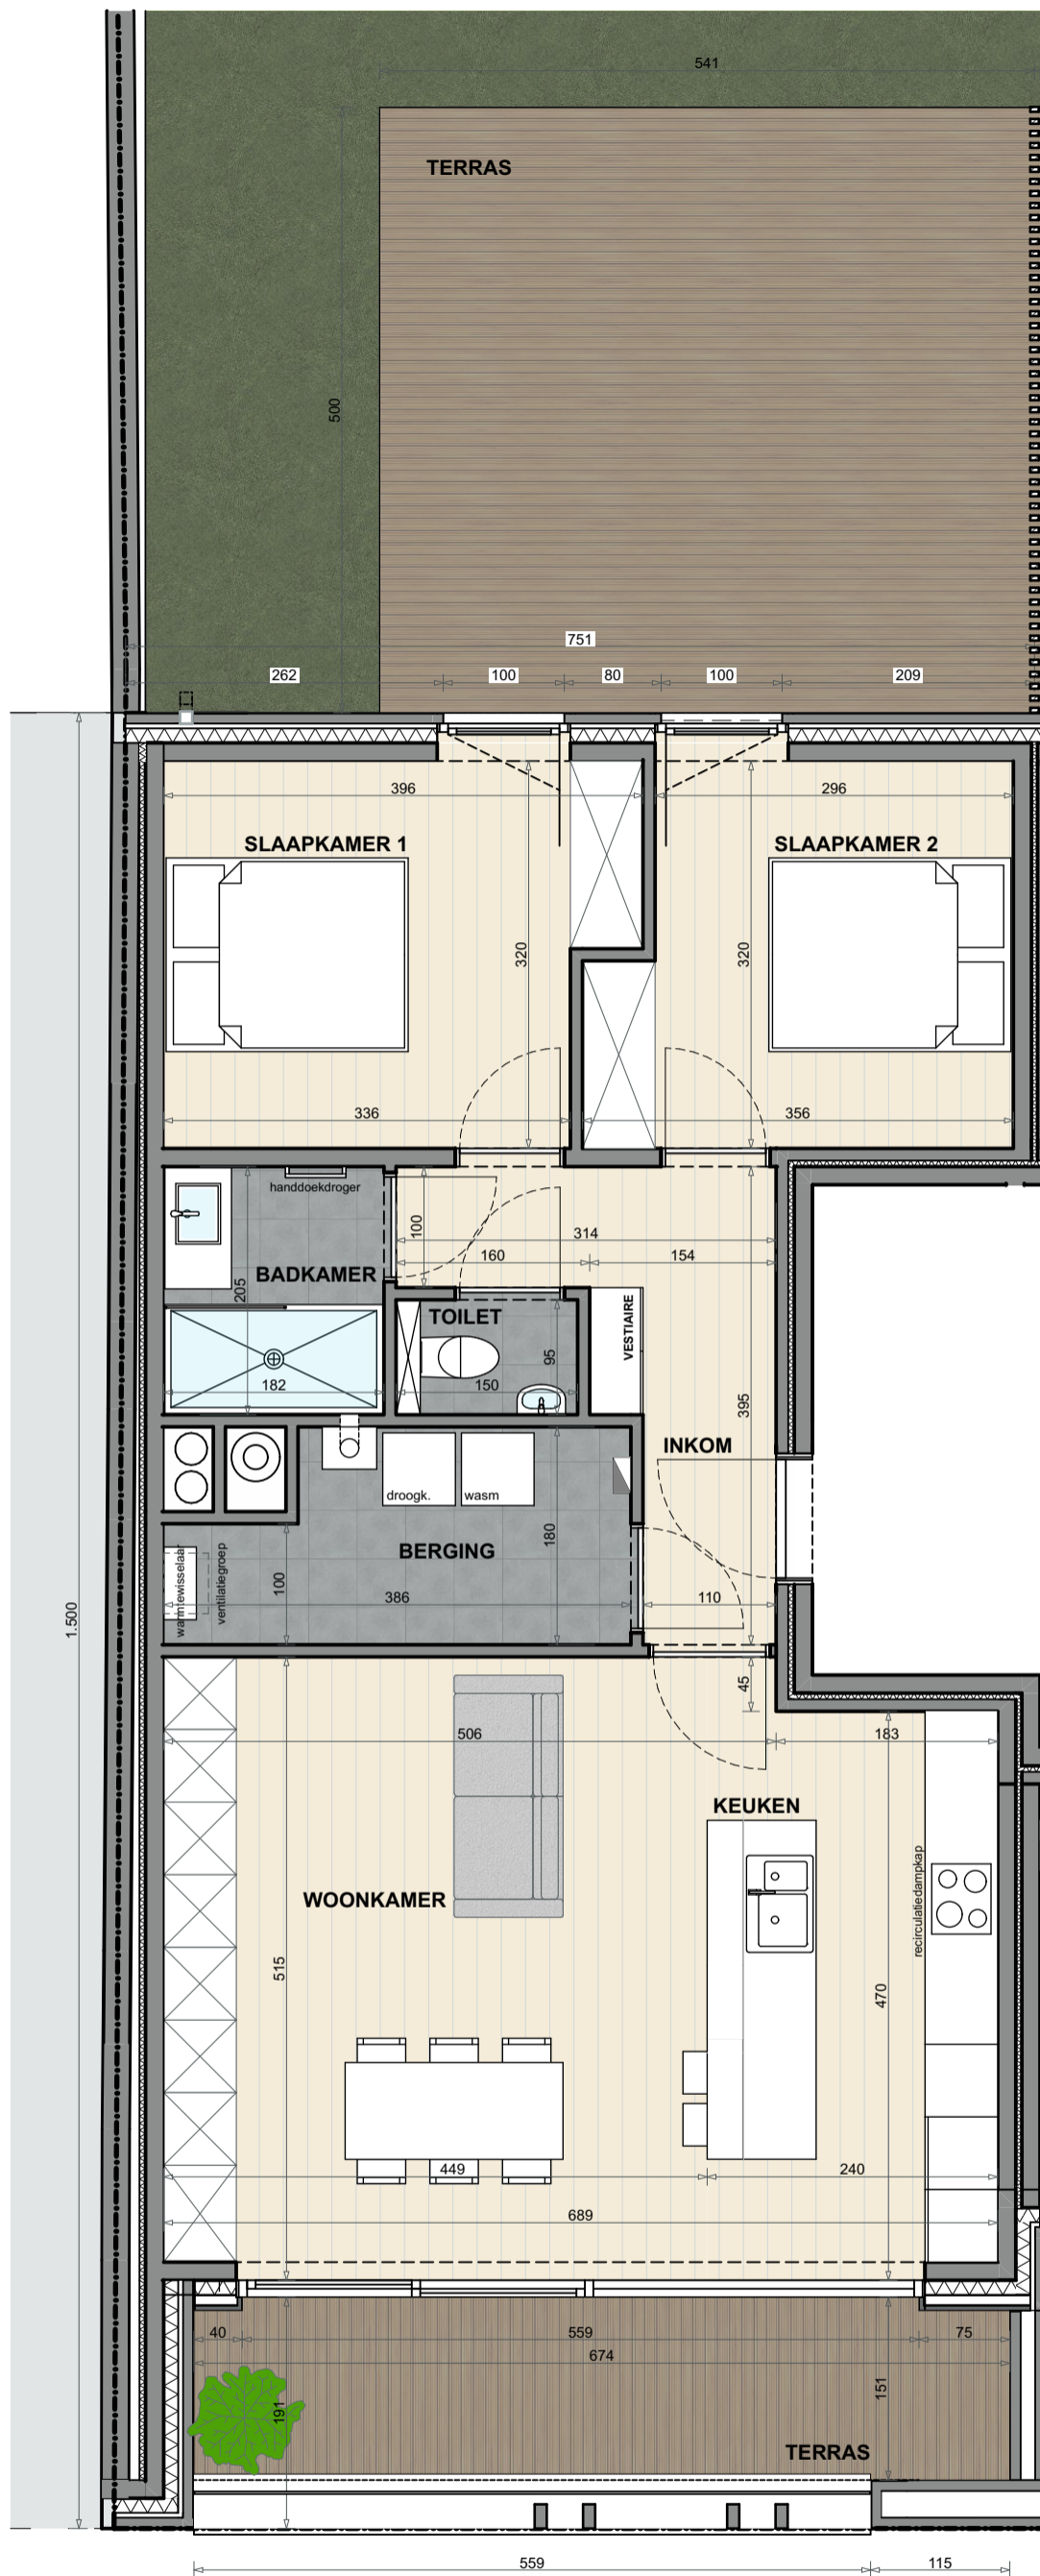

**APP. 34/ 01.01**

Netto oppvl.: 76,34 m<sup>2</sup>

Brutto oppvl.: 91,59 m<sup>2</sup>

Oppervlakte terras voorgevel: 11,68 m<sup>2</sup>

Oppervlakte terras achtergevel: 27,05 m<sup>2</sup>

ARCHITECT ONTWERP EN UITVOERING

**WAB**  
architecten

by Wylein & Partners Architecten Bureau  
Rijkelstraat 2/2B  
8200 Brugge

tel: 050/ 33 23 20 info@wab.be

immo  
**charlie**

amalia@immocharlie.be  
www.immocharlie.be  
tel. 0474 75 88 42

info & verkoop



smile,  
you're home

**EERSTE VERDIEPING  
APPARTEMENT 34/ 01.01**

schaal: 1:60 in cm  
datum: 25/04/2023 (IVL)

RESIDENTIE: SEBRING  
Nieuwpoortsesteenweg, 32-34  
8400 Oostende

bouwheer:  
Gedan bv

